
Team 14 | PROJEKTIL + collcoll + her architecture + atelier MV

pohled nad ulicí Na Dlouhém lánu směrem k ulici Evropská



krajinné řešení a veřejné prostory

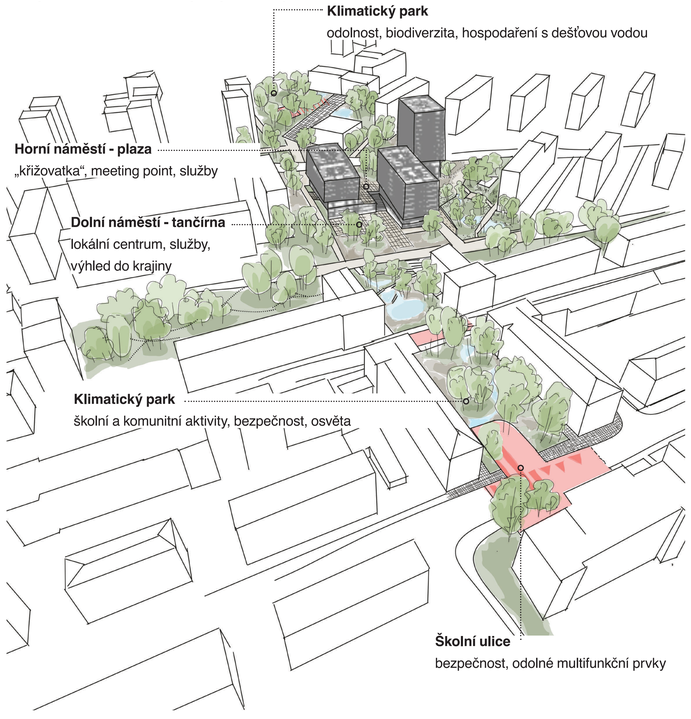


Řešené území dnes tvoří hlavně rozsáhlé trávníky bez většího využití. Takové plochy jsou vzhledem k postupující klimatické změně pouze část roku aktivní a zelené, ale z hlediska ekologie nám toho příliš nenabízejí – nepodporují život zvířat ani rostlin, nezadržují dobře vodu a rychle se přehřívají.

V rámci návrhu přicházíme nově s konceptem klimatického parku. Navrhovaná proměna vegetačních ploch tak přináší více života i ekologických funkcí vegetace. Vysazujeme pestré, původní rostliny, které nejen dobře zvládají místní podmínky, ale zároveň lákají hmyz, ptáky i další živočichy - čímž je lokálně posílena biodiverzita. Zároveň díky propojení s navazujícími vegetačními plochami na severu a jihu území se krajina ekologicky více stabilizuje.

Zároveň se v lokalitě denně pohybují téměř dvě tisícovky dětí – chodí tudy do škol a zpět. Právě proto jsme celý návrh přizpůsobili jejich potřebám: aby se po okolí mohly děti pohybovat bezpečně a měly kde trávit volný čas venku, protože prostory navrhované pro děti nejsou ve městech běžné. Chceme, aby děti vnímaly, že i veřejný prostor může být modelován pro ně – nejen jako zázemí ke hře, ale i jako důkaz, že město s nimi počítá.


Celý prostor tak propojuje krajinu s městem a současně vzniká bezpečné, živé a odolné místo pro děti i dospělé.

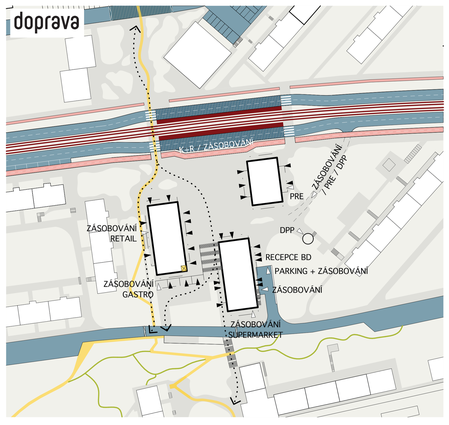




Návrh posiluje napojení lokality na Evropskou ulici a klade důraz na aktivní mobilitu, zejména pěší prostupnost. Přechody pro chodce se upravují pro lepší přehlednost a propojení sídliště, vzniká síť tras v zeleni a bezbariérová severo-jižní trasa spojující jižní část území s gymnáziem a vstupem do Šárky. Parkování je řešeno v podzemních garážích s vjezdem z Africké ulice a nová zástavba vytváří veřejná náměstí s dobře prostupnou pěší strukturou.


řez Evropskou a Africkou ulicí 1:200

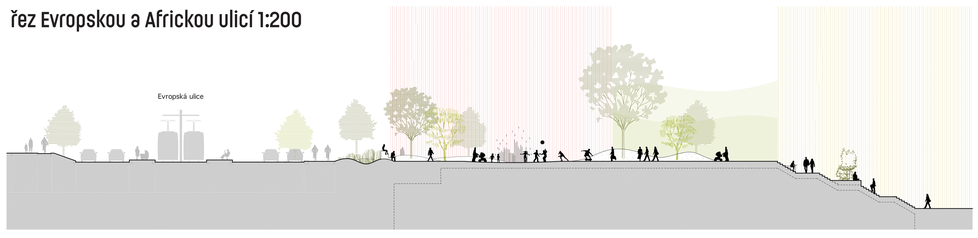

řez Africkou ulicí 1:200

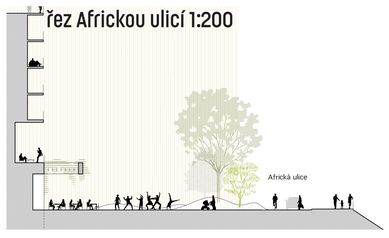

situace 1:500

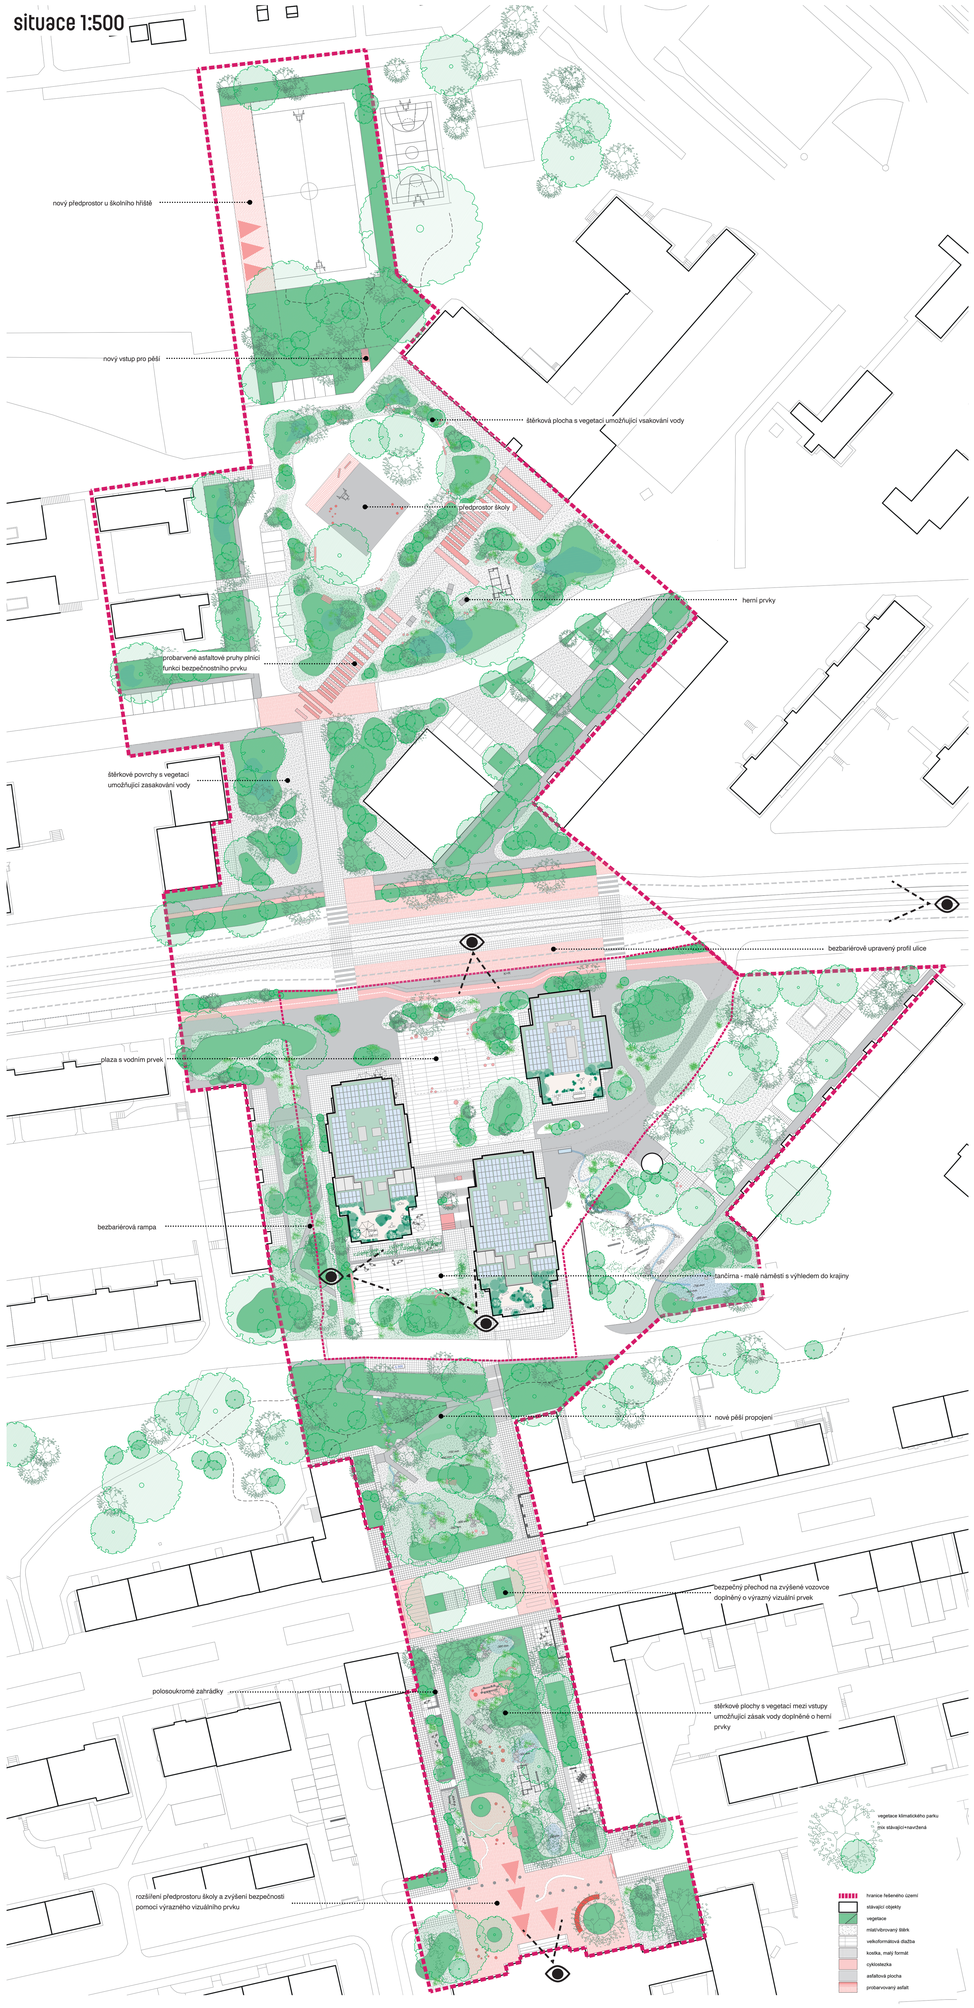


Team 14 | PROJEKTIL + collcoll + her architecture + atelier MV

pohled z ulice Evropská na horní náměstí



půdorys 1np - úroveň ulice Evropská

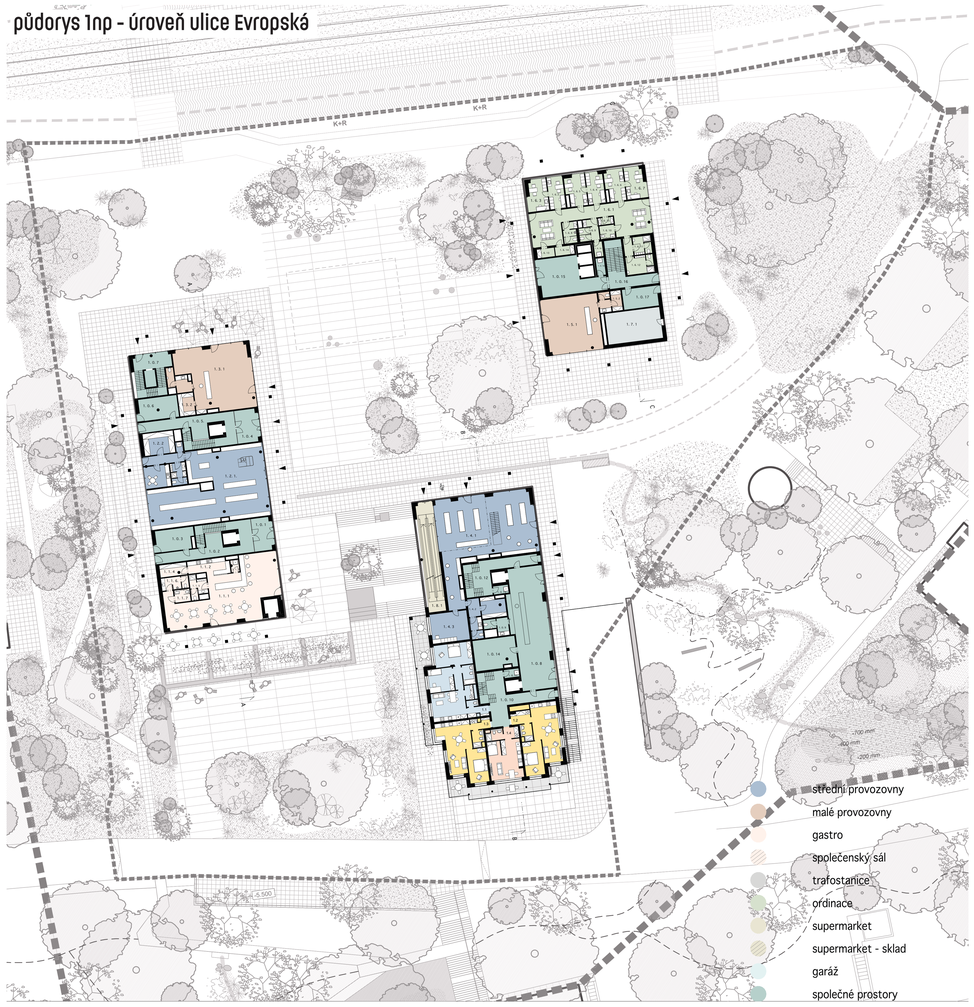

širší vztahy

Evropská ulice má charakter živého městského bulváru. Vytváří spojovací osu, od které se v uzlových bodech dále rozvíjejí důležité veřejné prostory. Vedle dopravního uzlu na Veleslavíně a obchodního centra Bořislavka je Červeňák vnímán jako rezidenční, ale také vzdělávací centrum. Zároveň se zde propojují přírodní park Šárka-Lysolaje a údolí Dejvického potoka. Sídliště Červený Vrch je charakteristické svým modernistickým založením, otevřeností prostorů a množstvím zeleně.

struktura budov

Místo vznikalo postupně v čase, a proto i struktura zástavby je poměrně různorodá. Polootevřené městské bloky z poválečného období definují místo od jihu. Modernistická struktura druhé poloviny 20. století ortogonálních a diagonálních řádků a věží obklopuje parcelu ze stran a od severu. Nová struktura je tvořena solitérními domy, které vytvářejí dvě navzájem propojená náměstí. Horní na úrovni Evropské ulice a komornější dolní na úrovni ulice Africké. Domy jsou rozmístěny tak, aby pěší přirozeně vtáhly mezi sebe a nabídly jim možnost se zdržet, nebo pokračovat dál. Výškově ani půdorysně nevybočují. Cílem je stávající zástavbu harmonicky doplnit. Díky tomu se může stát novým centrem, které místní snadněji přijmou za své. Konfigurace domů a jejich výškové uspořádání klade důraz na význam horního náměstí, které je vnímáno jako těžiště, a to především z pohledu od Evropské. Spodní náměstí je naopak intimnější, klidnější a má ambici být útočištěm pro místní obyvatele.


spodní náměstí - tančírna



předprostor Gymnázia Arabská



horní náměstí - plaza

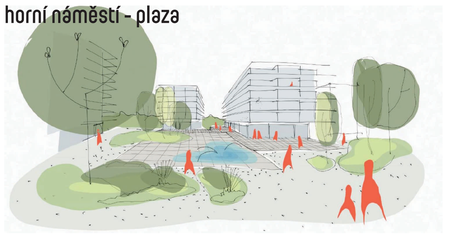

pohled z ulice Africká na spodní náměstí



pohled na ulici Evropská ven z města



půdorys 1pp - úroveň ulice Africká

